


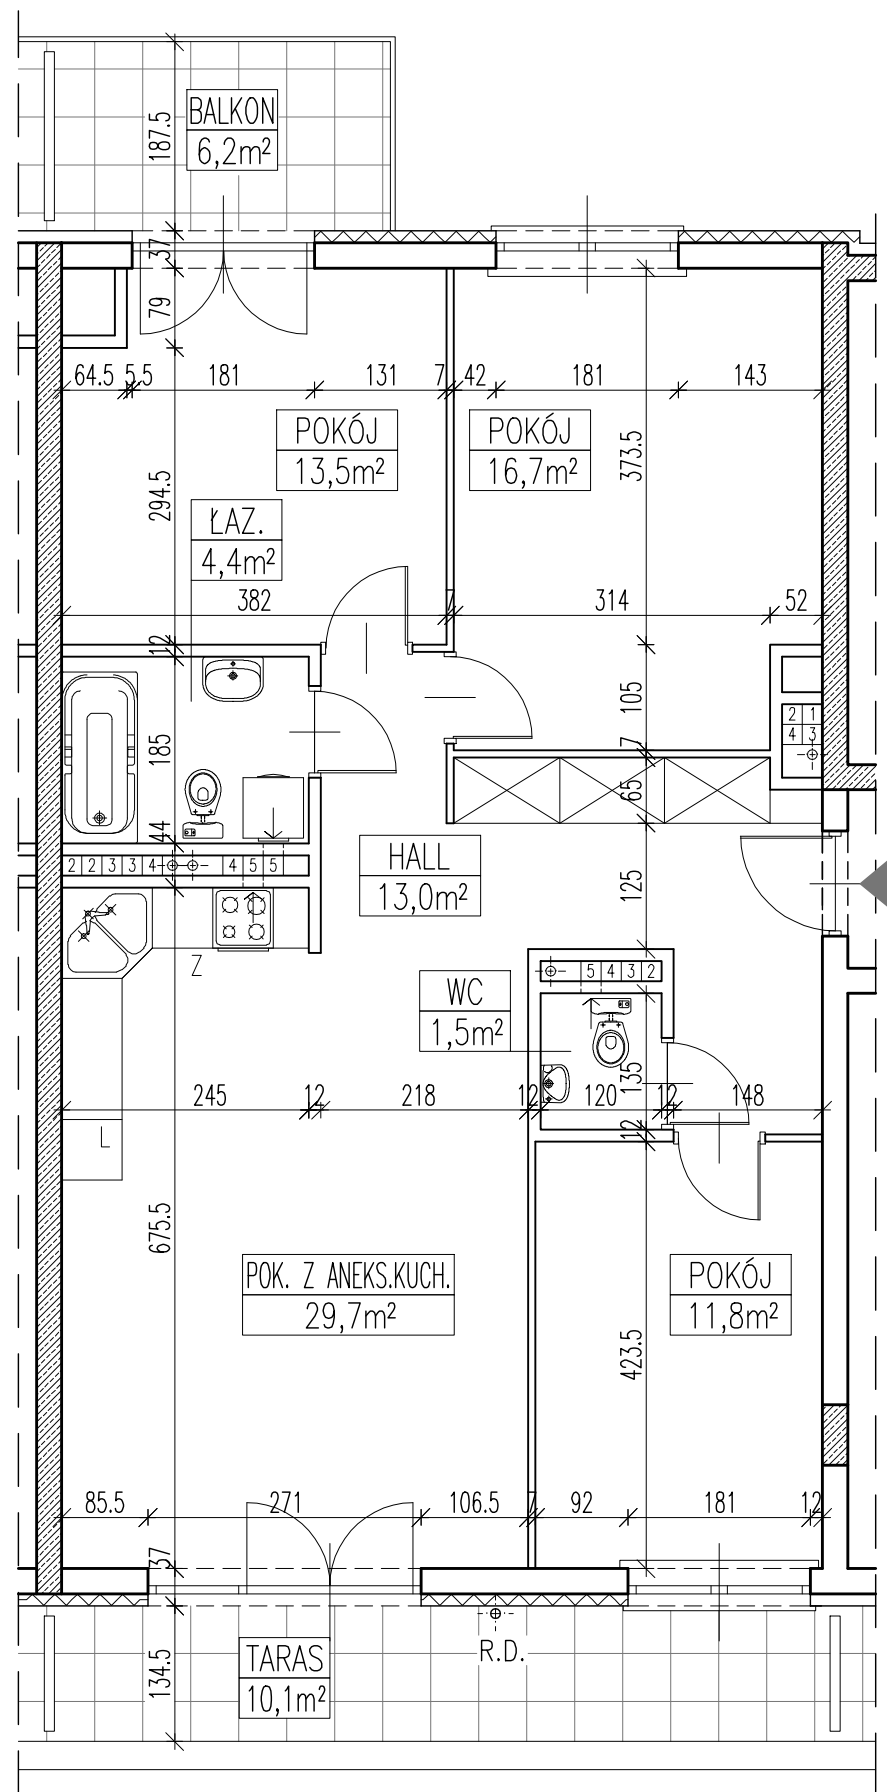


ZESPÓŁ MIESZKANIOWY
przy ul. F. Płaskowickiej w Warszawie

BUDYNEK C
KONDYGNACJA 5, KL. II C
MIESZKANIE C/35 [4-POK.]

HALL	13,0m ²
ŁAZIENKA	4,4m ²
WC	1,5m ²
POKÓJ	16,7m ²
POKÓJ	13,5m ²
POKÓJ	11,8m ²
POKÓJ	11,8m ²
Z ANEKS.KUCH.	29,7m ²

RAZEM 90,6m²

BALKON	6,2m ²
TARAS	10,1m ²

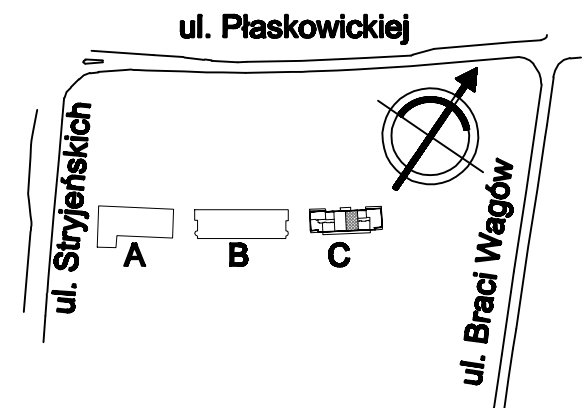

1. Powierzchnię zmierzono wg PN-ISO 9836 (W ŚWIETLE TYNKU).
Wymiary podano w świetle muru (STAN SUROWY).
2. Na wszelkie zmiany należy uzyskać zgodę projektanta.
3. Nie dopuszcza się zmian w elewacji budynku.
4. Nie dopuszcza się wkuwania podejść instalacyjnych w ściany międzylokalowe.

PROJEKT CHRONIONY PRAWEM AUTORSKIM

PROJEKT BUDOWLANY

Pracownia Architektoniczna "GRAFFITI"
arch. Piotr Murza - Mucha
04-321 WARSZAWA, ul. Boremiowska 30 A, tel/fax (022) 879 94 85