



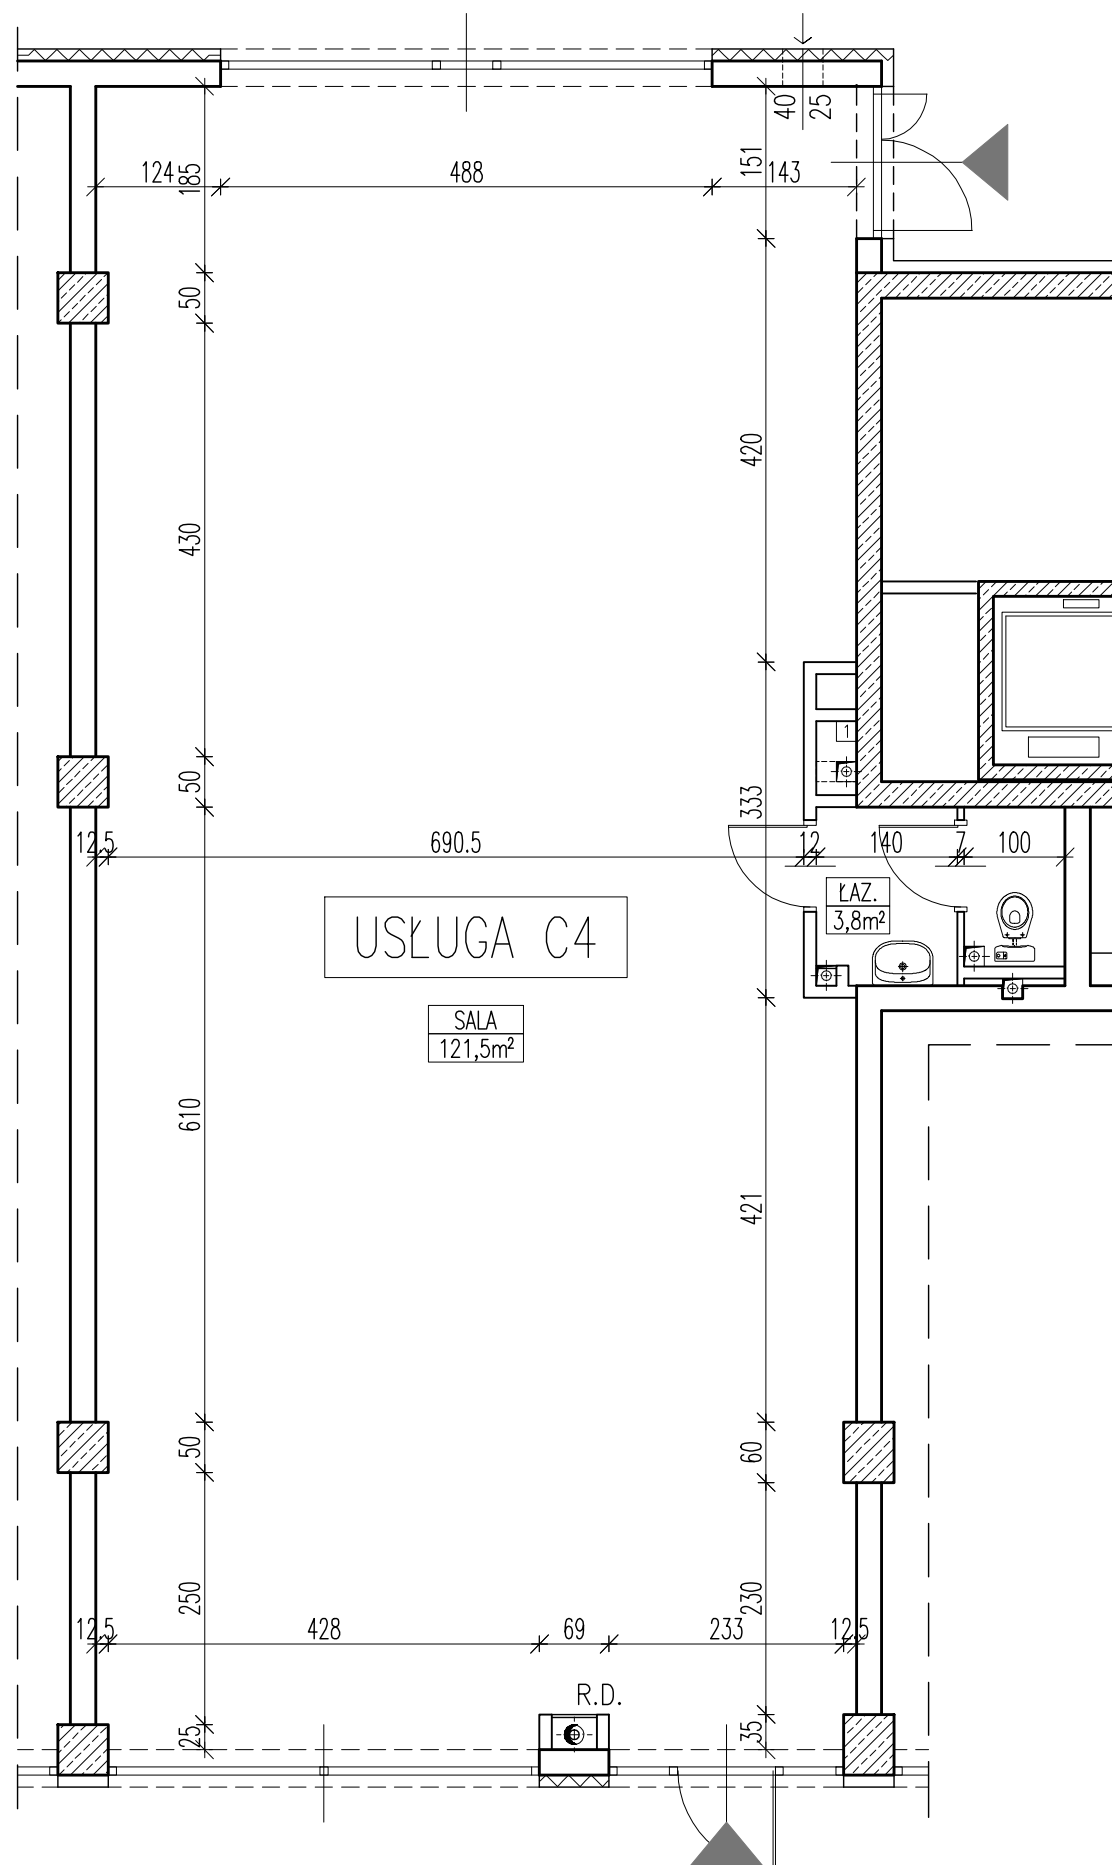

ZESPÓŁ MIESZKANIOWY
przy ul. F. Płaskowickiej w Warszawie

BUDYNEK C
KONDYGNACJA 1
USŁUGA C4

SALA	121,5m ²
ŁAZIENKA	3,8m ²
RAZEM	125,3m ²

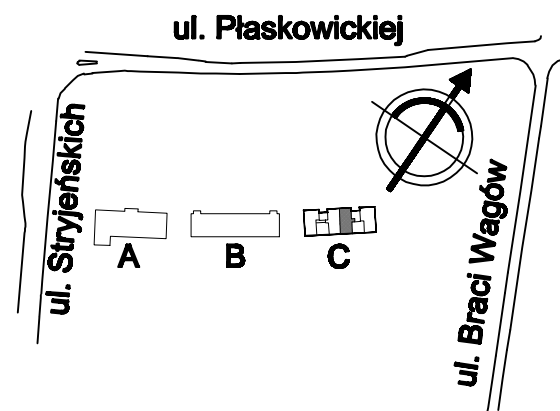

1. Powierzchnię zmierzono wg PN-ISO 9836 (W ŚWIETLE TYNKU).
Wymiary podano w świetle muru (STAN SUROWY).
2. Na wszelkie zmiany należy uzyskać zgodę projektanta.
3. Nie dopuszcza się zmian w elewacji budynku.
4. Nie dopuszcza się wkuwania podejść instalacyjnych w ściany międzylokalowe.

PROJEKT CHRONIONY PRAWEM AUTORSKIM

SKALA 1 : 75

PROJEKT BUDOWLANY

Pracownia Architektoniczna "GRAFFITI"
arch. Piotr Murza - Mucha

04-321 WARSZAWA , ul. Boremiowska 30 A , tel/fax (022) 879 94 85